


QUADRO DE ESQUADRIAS

PORTA			
LEGENDA	TIPO	LARGURA/ALTURA (m)	MATERIAL
P1	DE GIRAR	0.80 x 2.10	MADEIRA
P2	DE GIRAR	0.70 x 2.10	MADEIRA
P3	DE GIRAR	0.60 x 2.10	MADEIRA
P4	DE GIRAR	0.80 x 2.10	MADEIRA

JANELA			
LEGENDA	TIPO	LARGURA/ALTURA (m)	MATERIAL
J1	DE CORRER	1.50 x 1.10	MADEIRA
J2	DE CORRER	1.50 x 1.10	MADEIRA
J3	DE CORRER	1.50 x 0.40	MADEIRA
J4	DE CORRER	1.50 x 1.10	MADEIRA
J4	DE CORRER	1.50 x 0.40	MADEIRA

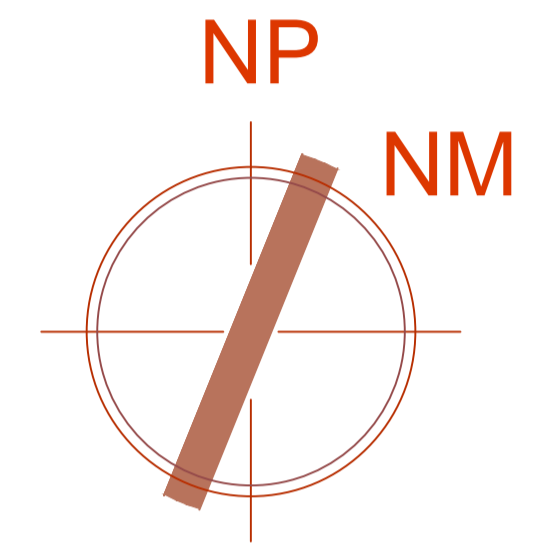





PT: Arquitetura de Vitor  
 NP: NORTE DO PROJETO

ASSINATURAS:

TÍTULO DO PROJETO

AUTOR DO PROJETO

TÍTULO DO PROJETO

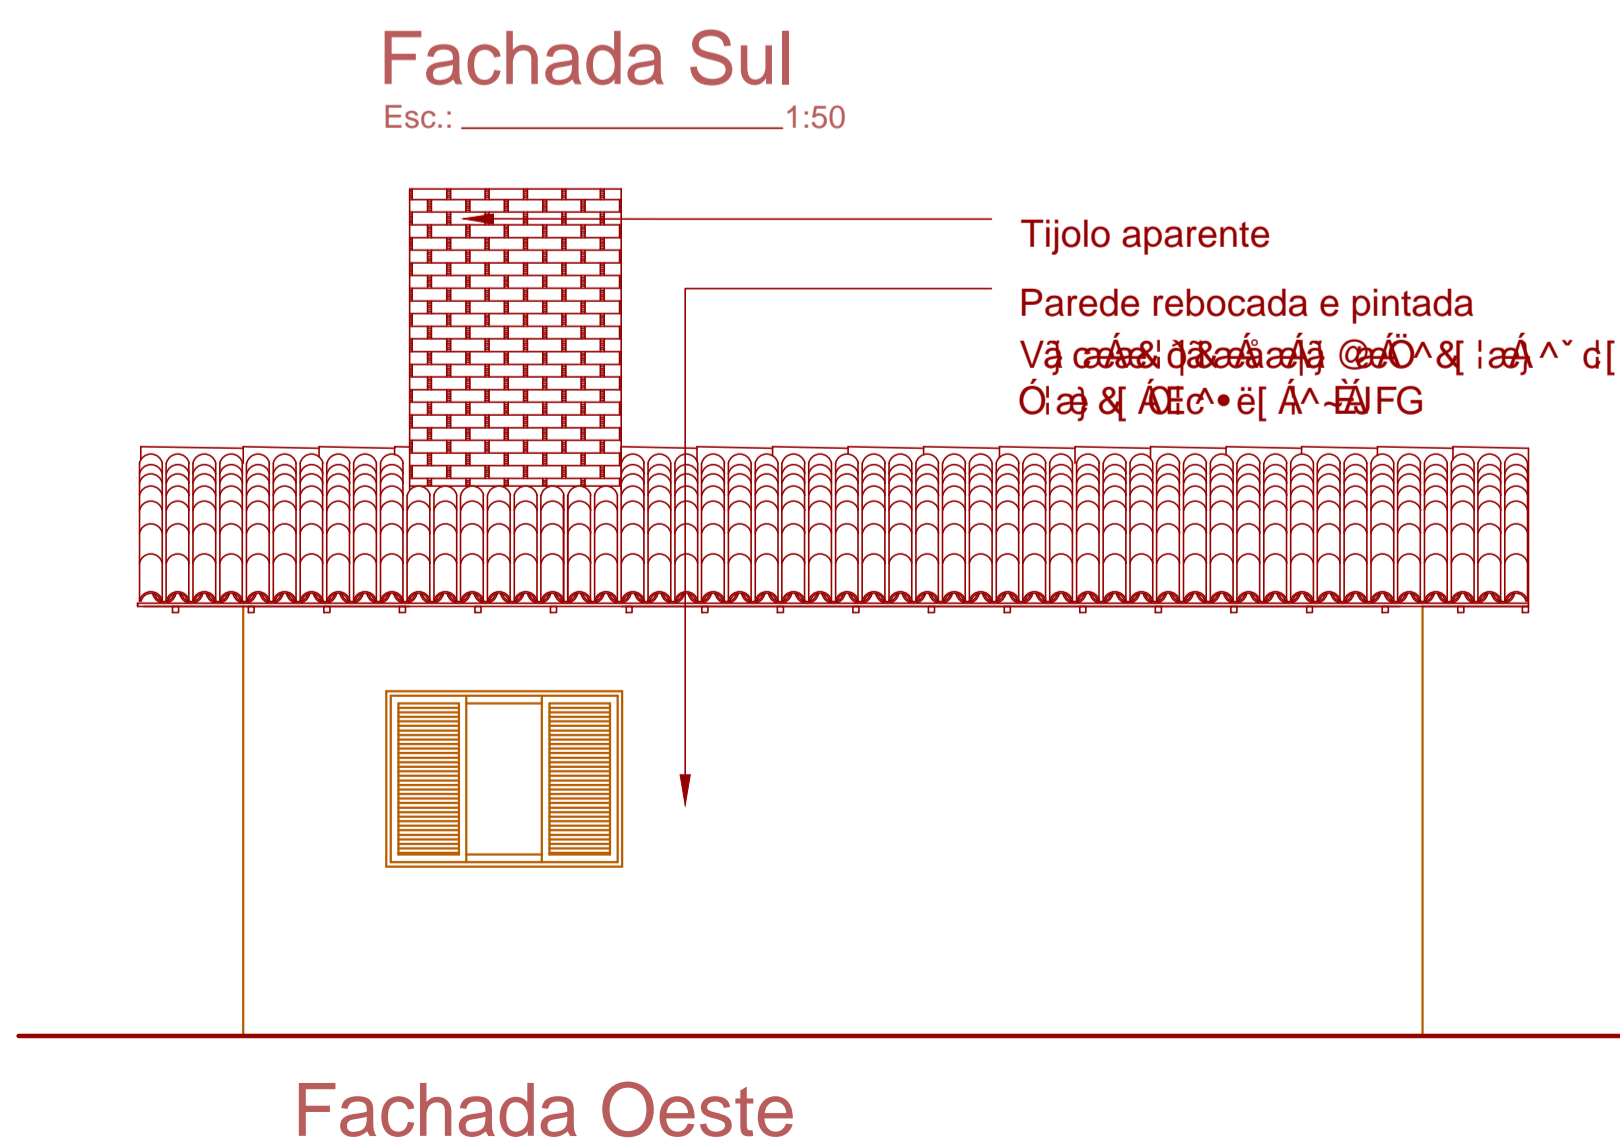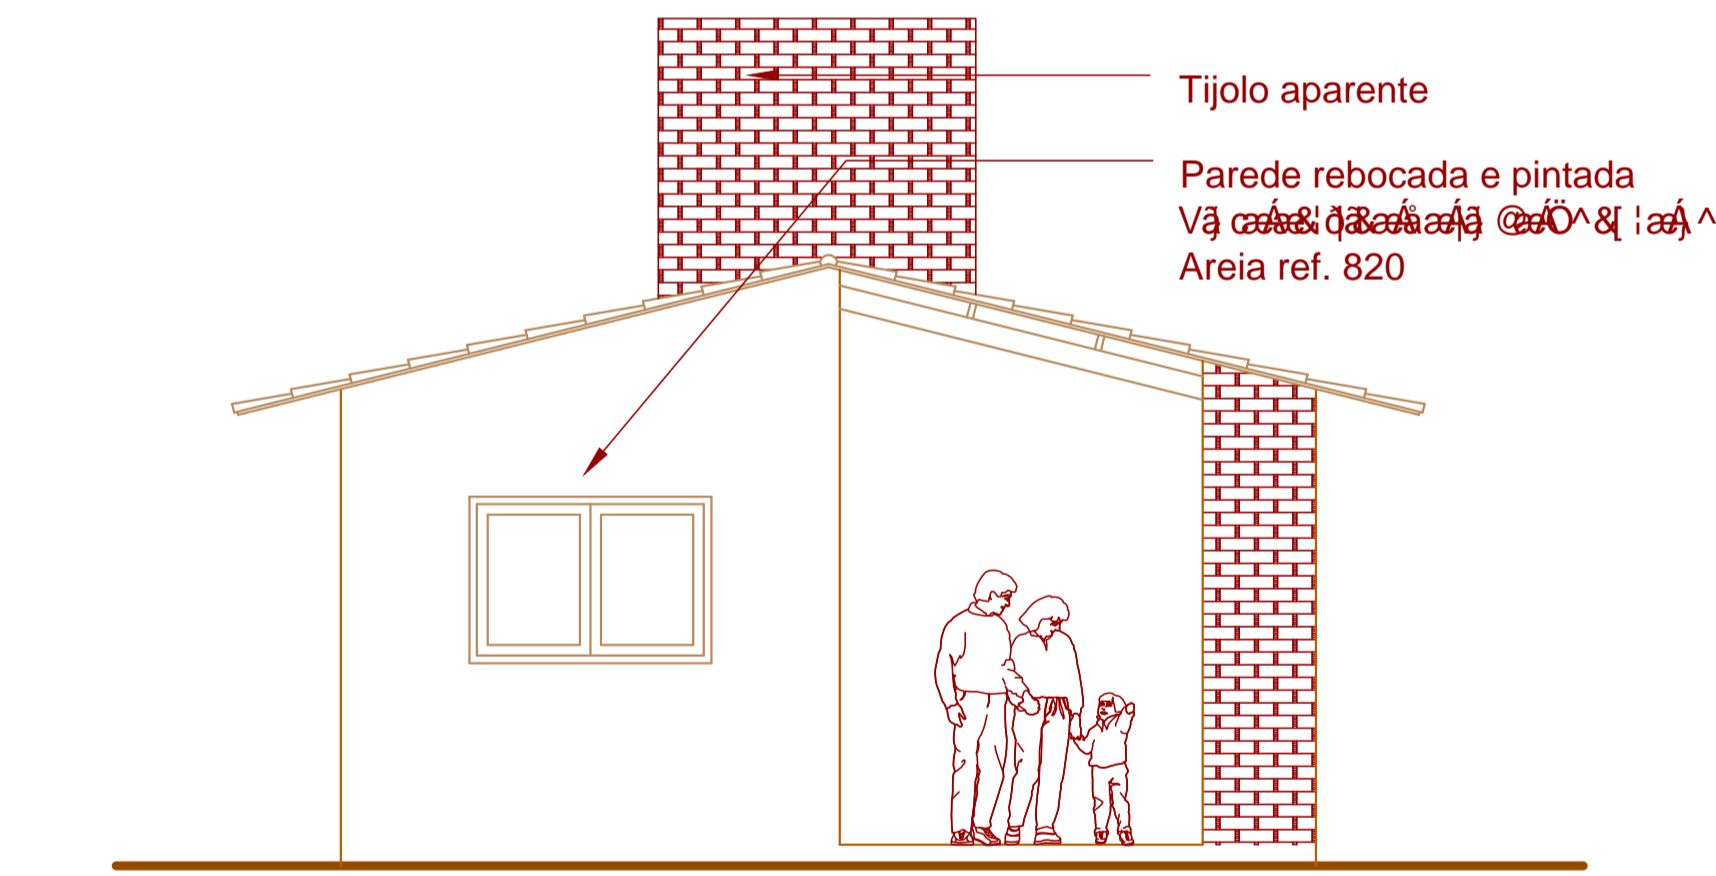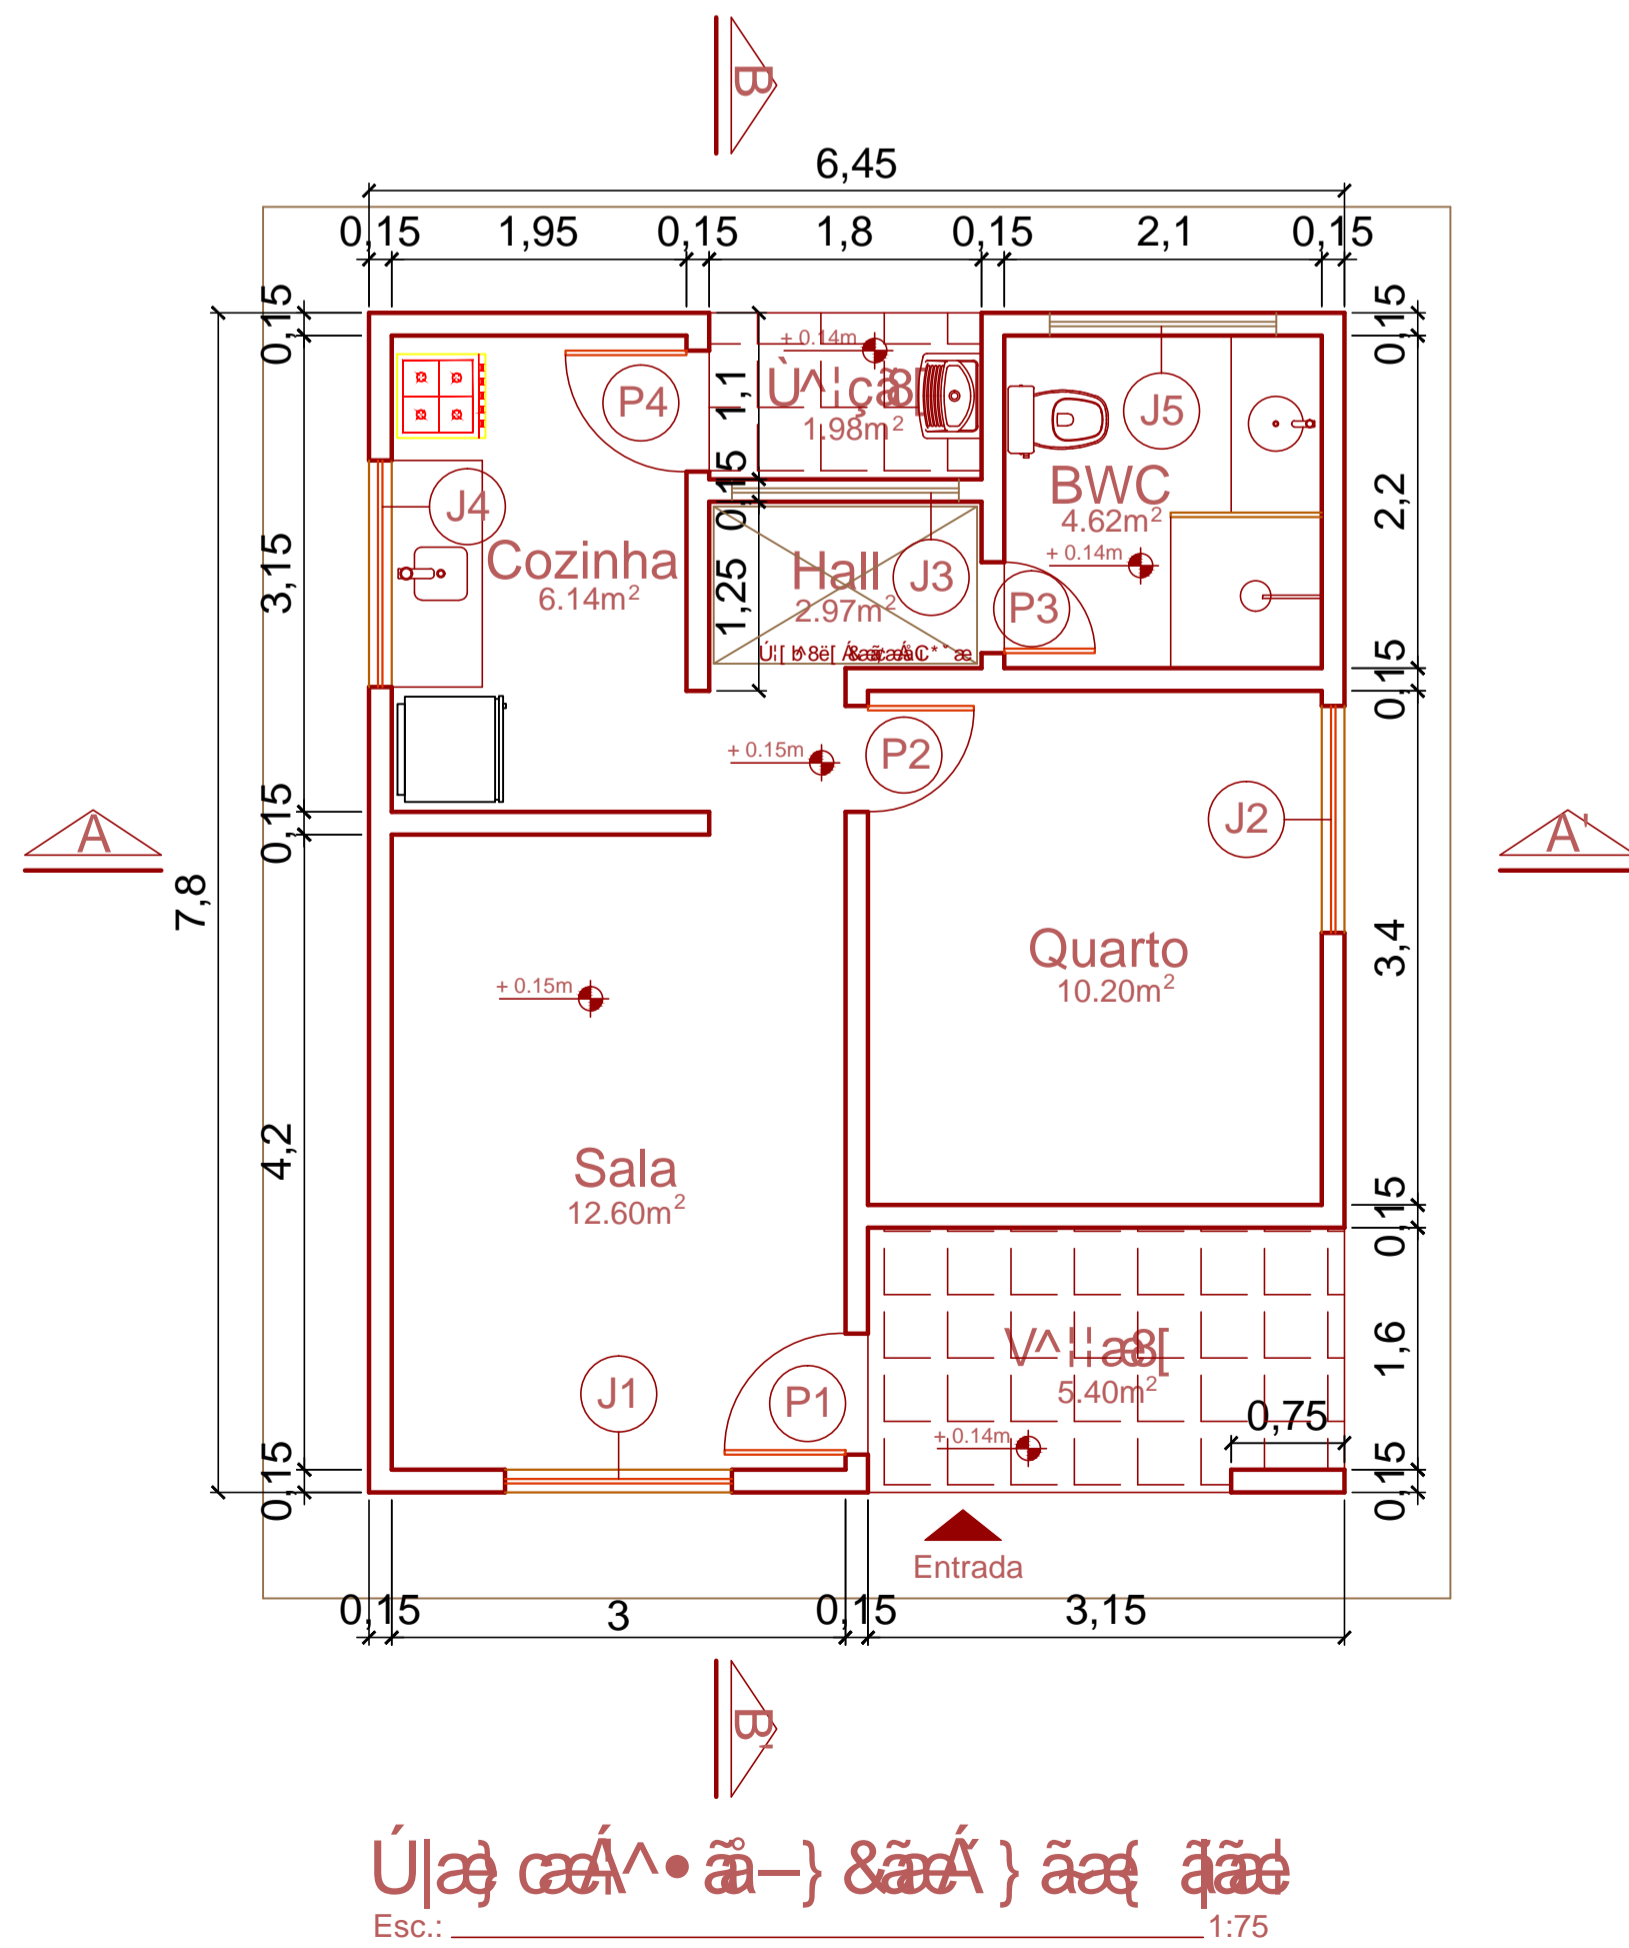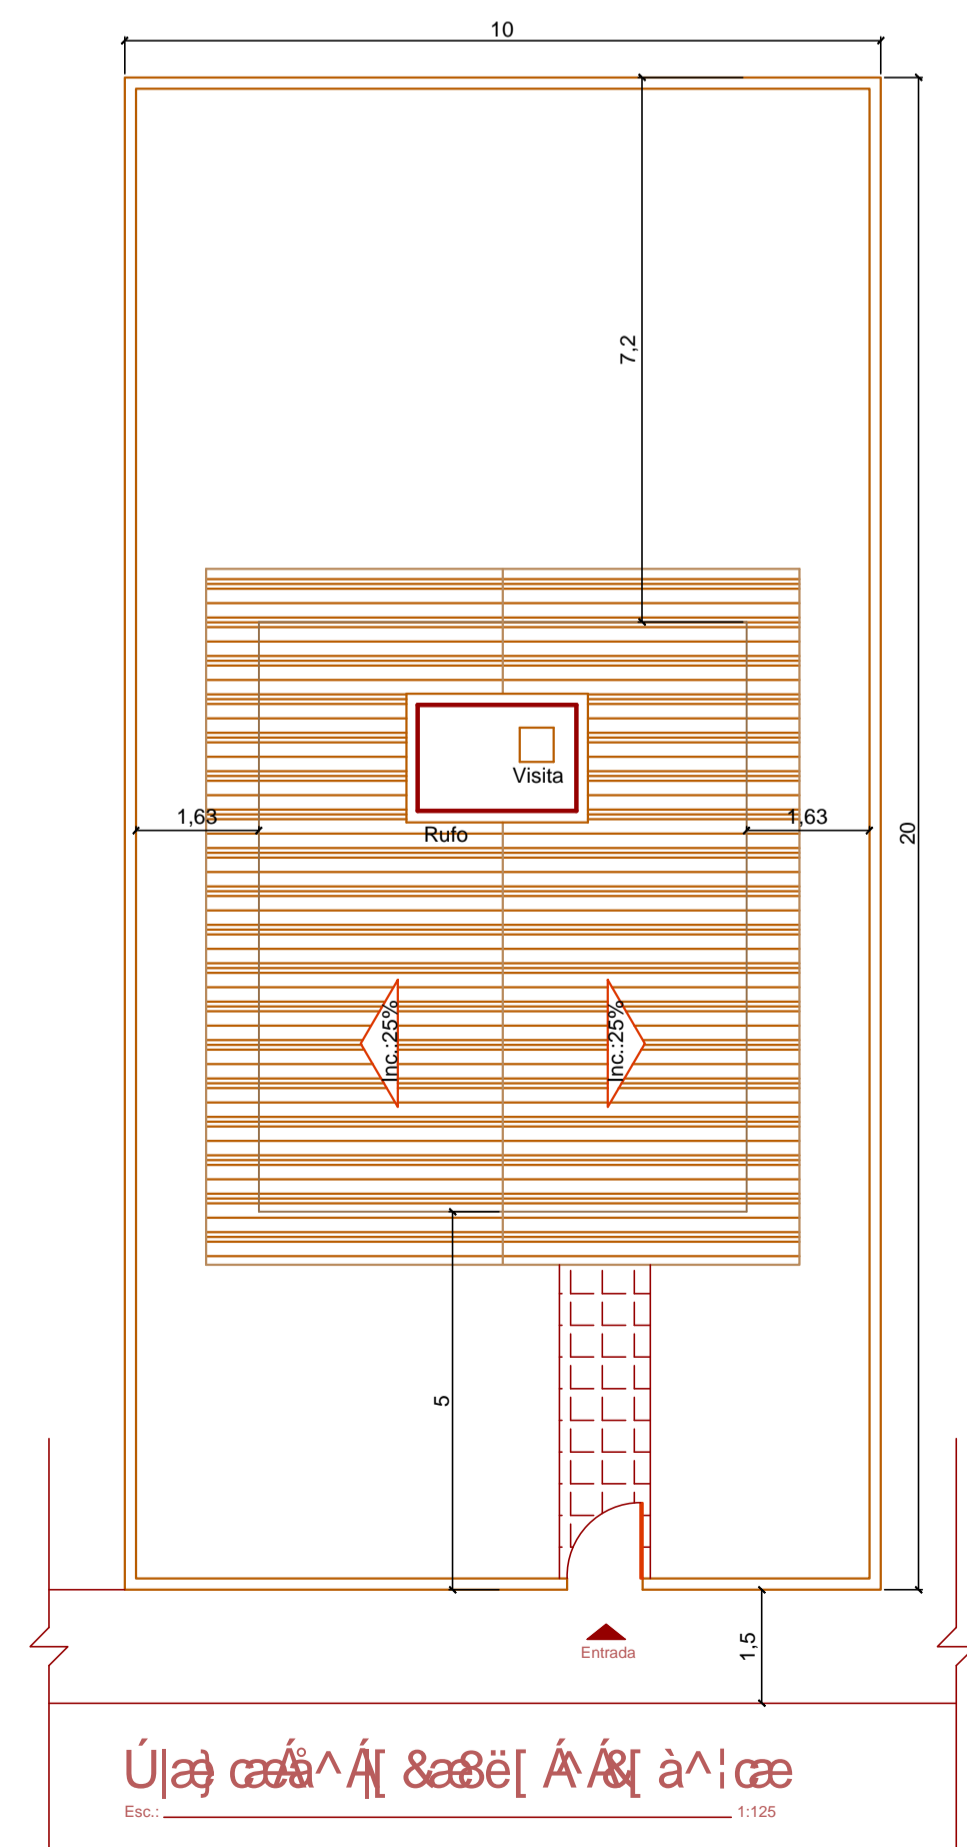

# ARQUITETURA

TIPO DE PROJETO:  
 URBANIZAÇÃO DE LOTEAMENTO DE TERRENO PARA CONSTRUÇÃO DE CASA

LOCAL DA OBRA:  
 URBANIZAÇÃO DE LOTEAMENTO DE TERRENO PARA CONSTRUÇÃO DE CASA

AUTOR DO PROJETO:  
 Gildo Montenegro

CONTATO:

ASSUNTO: PLANTAS, CORTES E FACHADAS

TÍTULO DO PROJETO

275,00m<sup>2</sup>

TÍTULO DO PROJETO

TÍTULO DO PROJETO

TÍTULO DO PROJETO

FASE DO PROJETO:  
 PROJETO EXECUTIVO

DESENHISTA:

ESCALA:

INDICADA

DATA:

05/03/2010

PRANCHA:

~ P00E